


RZUT PIWNIC - APTEKA

LEGENDA :

- ŚCIANY ISTNIEJĄCE
- ŚCIANY PROJEKTOWANE CERAMIKA PEŁNA
- ŚCIANY PROJEKTOWANE - DZIAŁOWE

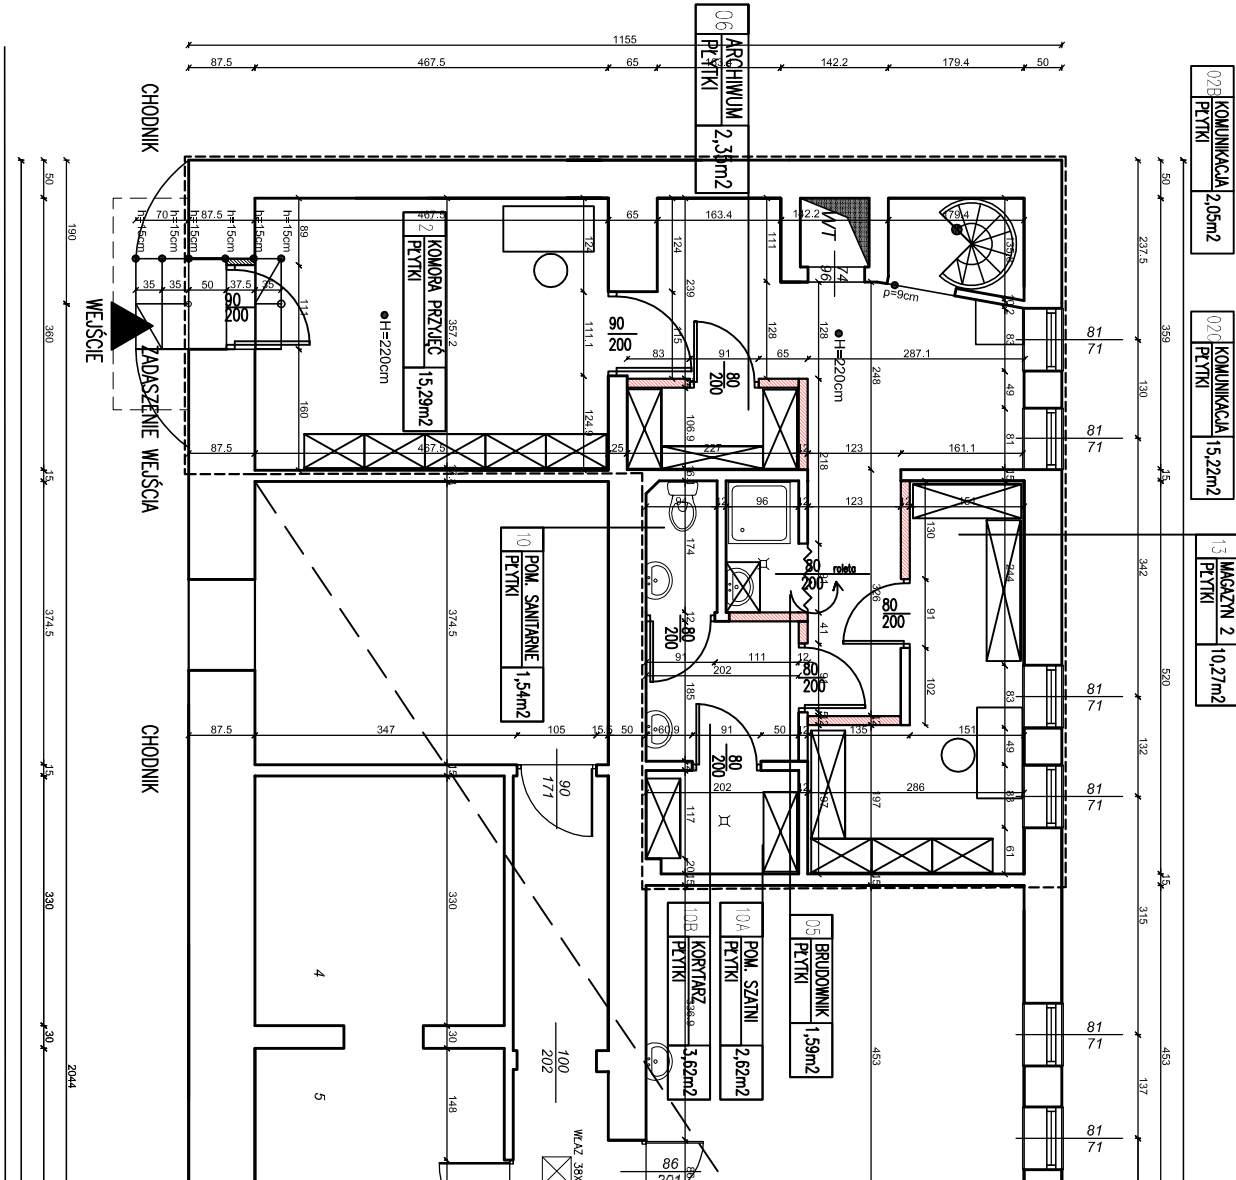

PROJEKT - PIWNICA SKALA 1:100	
LOKAL UŻYTKOWY:	
U PŁYTKI	

ZESTAW PROJEKTOWY:		DATA:	
OPRACOWAŁ:	mgr inż. arch. Agnieszka Kowalska	upr. nr. 11202/04	09.2016
SPRACOWAŁ:	mgr inż. arch. Michał Zieliński	upr. nr. 13198	09.2016
BRANŻA:	ARCHITEKTURA	NR AKCESZ:	
NOZ:	PROJEKT BUDOWLANY	SKALA:	A1A
LOKAL:		PROJEKT NR:	1:100

PROJEKT:
ZAKŁAD LECZNICTWA AMBULATORYJNEGO
CHRAZANÓW UL. SOKOŁA 19

INWESTOR:
ZAKŁAD LECZNICTWA AMBULATORYJNEGO
32-500 CHRAZANÓW
UL. SOKOŁA 19.

Tytuł:

ARCHIBUD. mgr inż. arch. Agnieszka Kowalska,
43-600 JAWORZNO UL. PODWALE 129
tel. 509 406 788
NIP 628 188 08 74