


RZUT PARTERU - APTEKA

LEGENDA :

- SCĄNY ISTNIEJĄCE
- SCĄNY PROJEKTOWANE CERAMIKA PEŁNA
- SCĄNY PROJEKTOWANE - DZIALOWE

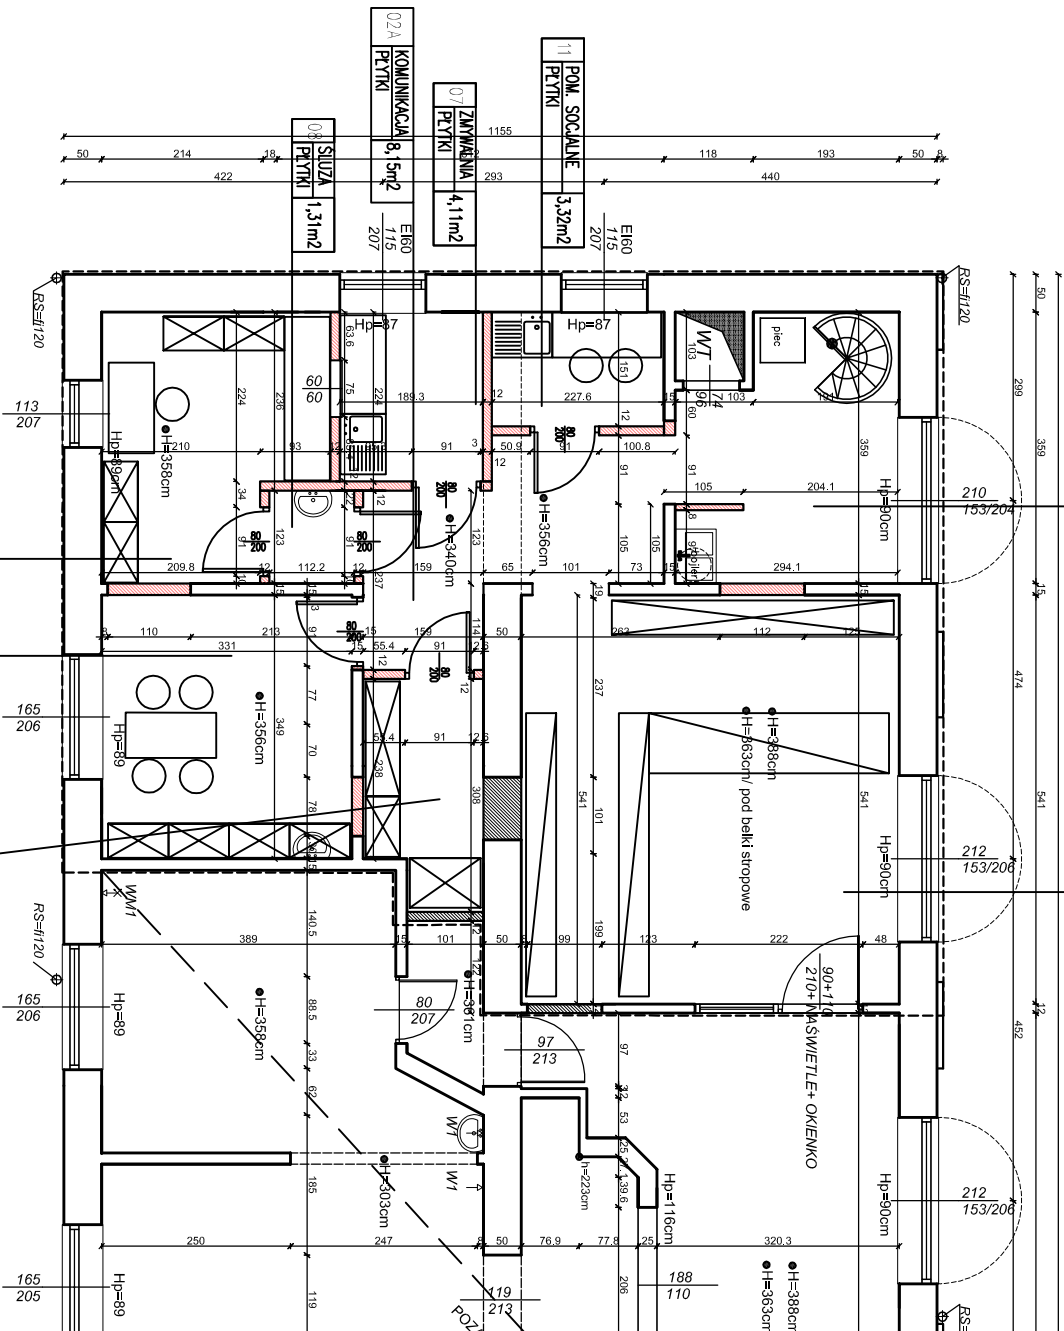

PROJEKT - PARTER SKALA 1:100	
LOKAL. UŻYTKOWY.	131,93m <sup>2</sup>
PLANKI	

IZBA RECEPTUROWA	9,42m <sup>2</sup>
PLANKI	

POK. BIUROWY	11,34m <sup>2</sup>
PLANKI	

MAGAZYN 1	4,35m <sup>2</sup>
PLANKI	

ZESTAWIENIE PRACOWNI		PROJEKT	
mgr inż. arch. Agnieszka Kowalska	mgr inż. arch. Tomasz Góral	ARCHITEKTURA	ANALIZA
mgr inż. arch. Michał Zieliński	mgr inż. arch. Tomasz Góral	PROJEKT BUDOWLANY	ANALIZA
mgr inż. arch. Tomasz Góral	mgr inż. arch. Tomasz Góral	PROJEKT BUDOWLANY	ANALIZA
mgr inż. arch. Tomasz Góral	mgr inż. arch. Tomasz Góral	PROJEKT BUDOWLANY	ANALIZA
INWESTOR:  
ZAKŁAD LECZNICTWA AMBULATORYJNEGO  
32-500 CHRZANÓW  
UL. SOKOŁA 19.

PROJEKT:  
ZAKŁAD LECZNICTWA AMBULATORYJNEGO  
CHRZANÓW UL. SOKOŁA 19

ARCHIBUD. mgr inż. arch. Agnieszka Kowalska,  
43-600 JAWORZNO UL. PODWALE 129  
tel. 509 406 788  
NIP 628 188 08 74

RZUT PARTERU - APTEKA

PROJEKT	DATA
09.2016	09.2016

PROJEKT	DATA
09.2016	09.2016

