

RZECZOSNAWCA DO SPRAW ZABEZPIECZEN
PRZECIWPŁAMOWYCH
dr hab. inż. prof. nadzw. Bogdan Kosowski. Nr upr. KGSP 336/96

Chmura data 26.06.18

Zgodność projektu z wymaganiami
ochrony przeciwpożarowej
stwierdzam

bez uwag:

RZUT PARTERU
skala 1:100

LEGENDA

- ŚCIANY ISTNIEJĄCE PIERWOTNE
- ŚCIANY ISTNIEJĄCE
- Ocieplenie istniejące

- Ocieplenie nowoprojektowane
- TERMOIZOLACJA ŚCIAN ZEWNĘTRZNYCH
- STYROPIAN GRAFITOWY GR 10 CM.
- O LAMBIDZIE 0,031
- NP. AUSTROTHERM LUB RÓWNOWĄZNY
- TYNK NA SIATCE
- KOLORYSTYKA WG RYSUNKÓW ELEWACJI
- ZASTOSOWAĆ USTWY STARTOWE
- DOSTOSOWAĆ OBRÓBKĘ PARAPETÓW
- DO TERMOIZOLACJI
- DOSTOSOWAĆ ORYNOWANIE
- DO TERMOIZOLACJI

Uzgodniono pod względem wymagań
higienicznych i zdrowotnych
bez zastrzeżeń (z zastrzeżeniami)

data 26.06.18
podpis

inż. Krystyna Kocurek
Rzecznik ds. sanitarnohigienicznych
Nr uprawnień 35-N/93
w zakresie - bez ograniczeń
40-703 Katowice, ul. Mierzejewskiego 12
tel. 251-36-37


BIURO PROJEKTÓW I USŁUG TECHNICZNYCH "ARCHIBUD"
mgr inż. arch. Agata Kowalska
43-600 JAWORZNO UL. PODWALE 128
tel. 509 406 788
NIP 628 188 08 74

PROJEKT:
TERMOIZOLACJA BUDYNKU ISTNIEJĄCEGO "WIELKIEGO OŚRODKA
ZDROWIA" w Piśle ul. Korczaka 2 na działce nr 155/104, 28442, 12593,
jedn. ewid. Chrzanów-obszar wiejski, obręb Piśle,
wraz z remontem schodów zewnętrznych.

INWESTOR:
ZAKŁAD LECZNICTWA AMBULATORYJNEGO
32-500 CHRZANÓW
UL. SOKOŁA 19.

mgr inż. arch. Agata Kowalska
RZUT PARTERU
W SPECJALNOŚCI ARCHITEKTONICZNEJ
DO PROJEKTOWANIA BEZ OGRANICZEŃ.

DATA PROJEKTOWANIA:	mgr inż. arch. Agata Kowalska upr. nr MPOIA 1126/2004	PODPIS	06.2018
SPRAWDZIŁ:	mgr inż. arch. Tomasz Göttel upr. nr 13/98		06.2018
BRANŻA:	ARCHITEKTURA	NR ARKUSZA:	A2
FAZA:	P.BUDOWLANY	SKALA:	1:100
UWAGA NR:			
PROJEKT NR:			

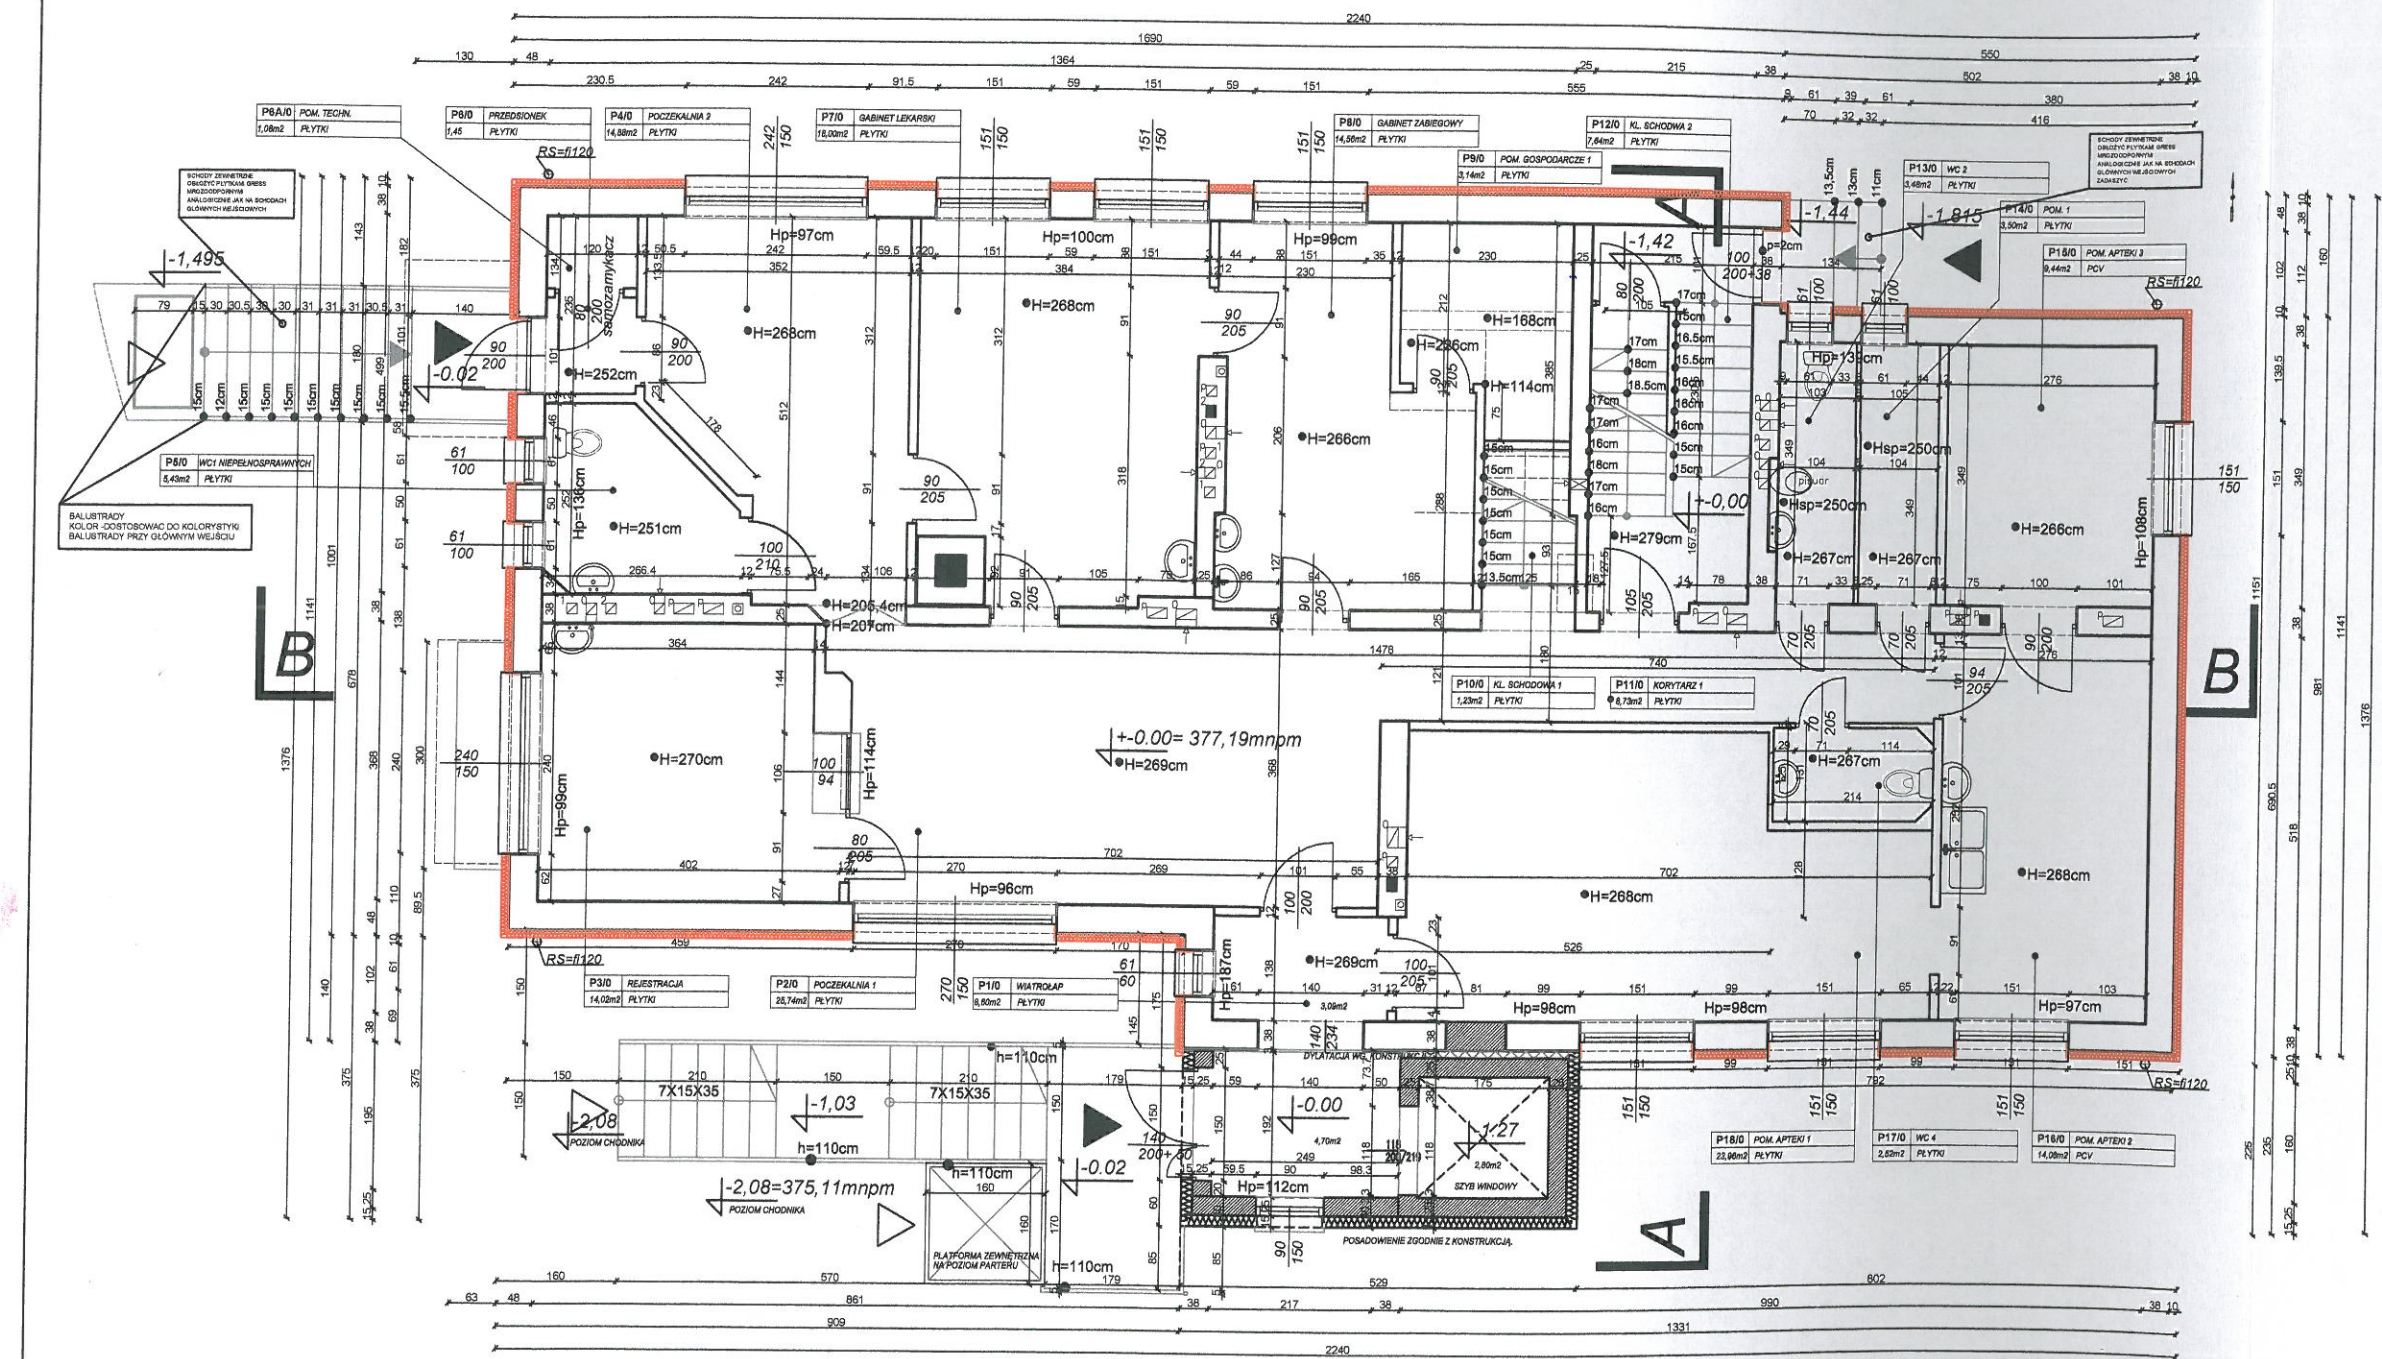

mgr inż. arch. Tomasz Göttel
uprawnienia budowlane do projektowania
bez ograniczeń w specjalności
architektonicznej nr 13/98