


RZUT PIWNIC skala 1:100

LEGENDA

- ŚCIANY ISTNIEJĄCE PIERWOTNE
- ŚCIANY ISTNIEJĄCE
- Ocieplenie istniejące

Ocieplenie nowoprojektowane
TERMOIZOLACJA ŚCIAN ZEWNĘTRZNYCH
STYROPIAN GRAFITOWY GR 10 CM
O LAMBDAZIE 0,031
NP. AUSTROTHERM LUB RÓWNOWAŻNY
TYNK NA SIATCE
KOLORYSTYKA WG RYSUNKÓW ELEWACJI
ZASTOSOWAĆ LISTWY STARTOWE

- DOSTOSOWAĆ OBRÓBKĘ PARAPETÓW
DO TERMOIZOLACJI
- DOSTOSOWAĆ ORYGNOWANIE
DO TERMOIZOLACJI

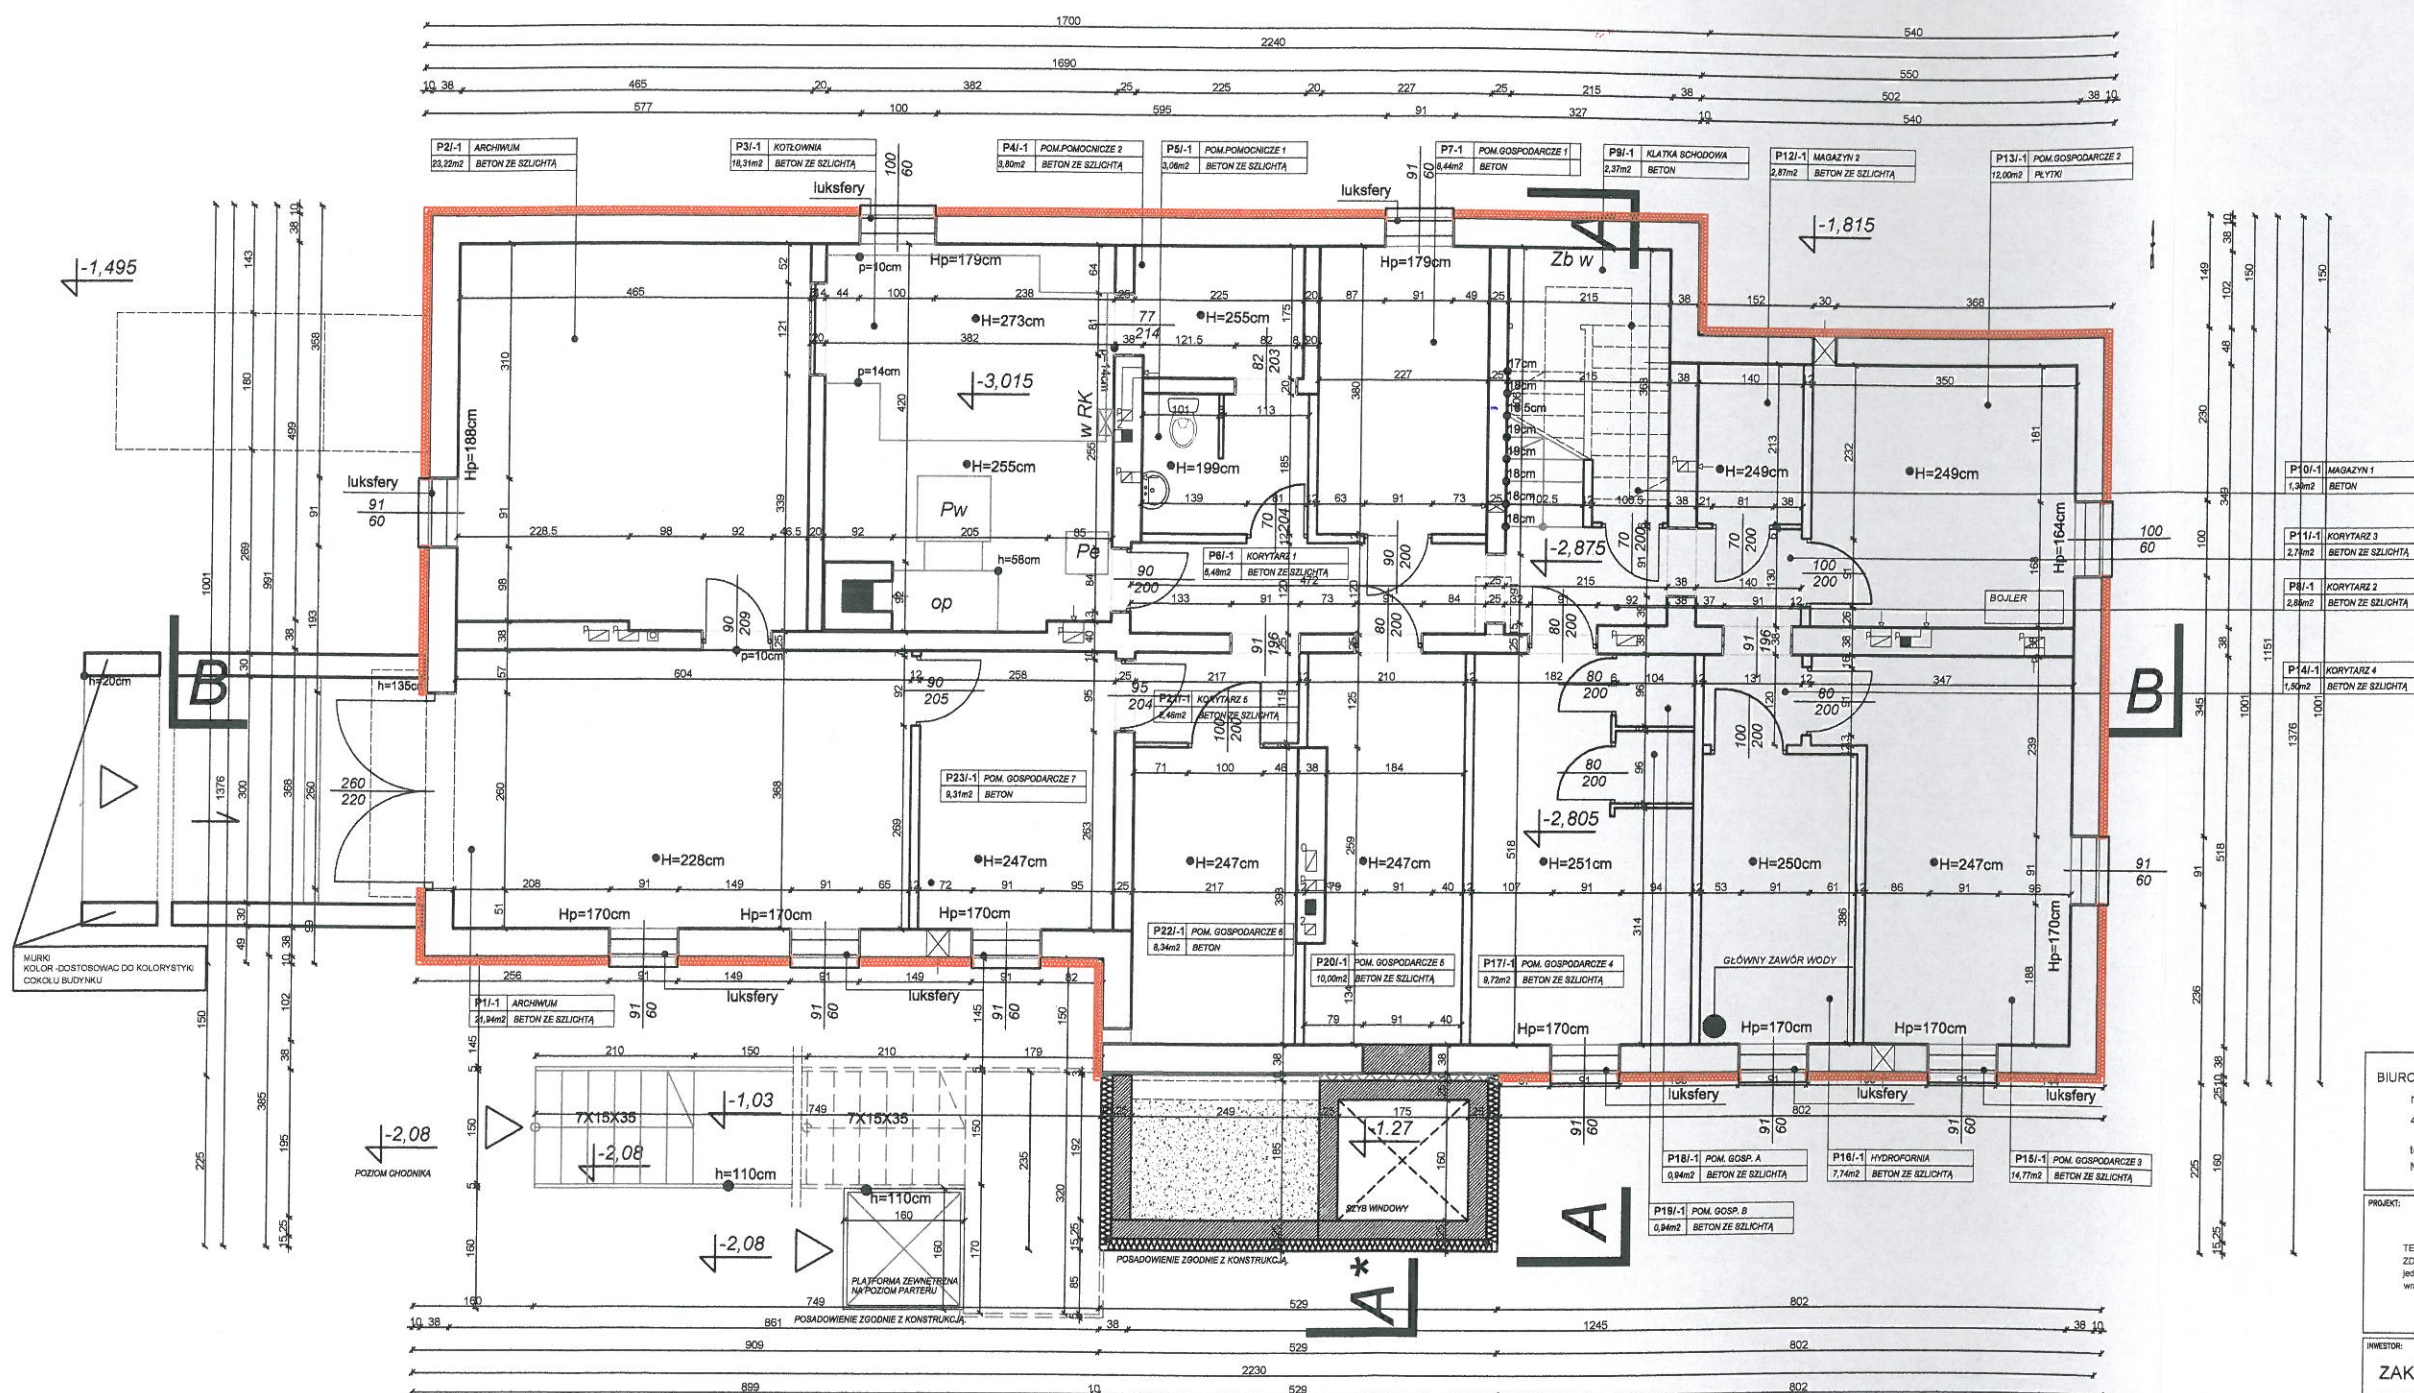

BIURO PROJEKTÓW I USŁUG TECHNICZNYCH "ARCHIBUD"
mgr inż. arch. Agata Kowalska
43-800 JAWORZNO UL. PODWALE 128
tel. 509 406 788
NIP 628 188 08 74

PROJEKT:
TERMIZOLACJA BUDYNKU ISTNIEJĄCEGO "WIEJSKIEGO OBRÓDKA
ZDROWIA" w Piśle ul. Korczaka 2 na działce nr 1557/104, 2844/2, 1559/0,
jedn. ewid. Chrzanów-obszar wiejski, obszar Planu
wraz z remontem szkodów zewnętrznych.

INWESTOR:
ZAKŁAD LECZNICTWA AMBULATORYJNEGO
32-500 CHRZANÓW
UL. SOKOŁA 19. mgr inż. arch. Agata Kowalska

Tytuł:
W SPECJALNOŚCI ARCHITEKTONICZNEJ
RZUT PIWNIC DO PROJEKTOWANIA BEZ OGRANICZEŃ.
NR MPOIA/028/2014

IMIĘ	PROJEKTOWAŁ	OPRACOWAŁ	DATA
	mgr inż. arch. Agata Kowalska upr. nr MPOIA 1128/2004		06.2018
	mgr inż. arch. Tomasz Götzel upr. nr 13/98		08.2018

BRANŻA:	ARCHITEKTURA	NR ARCHISZ:	A1
FAZA:	P.BUDOWLANY	SKALA:	1:100
UMIAR NR:			
PROJEKT NR:			

mgr inż. arch. Tomasz Götzel
uprawnienia budowlane do projektowania
bez ograniczeń w specjalności
architektonicznej nr 13/98

