


ELEWACJA POŁUDNIOWA
skala 1:100

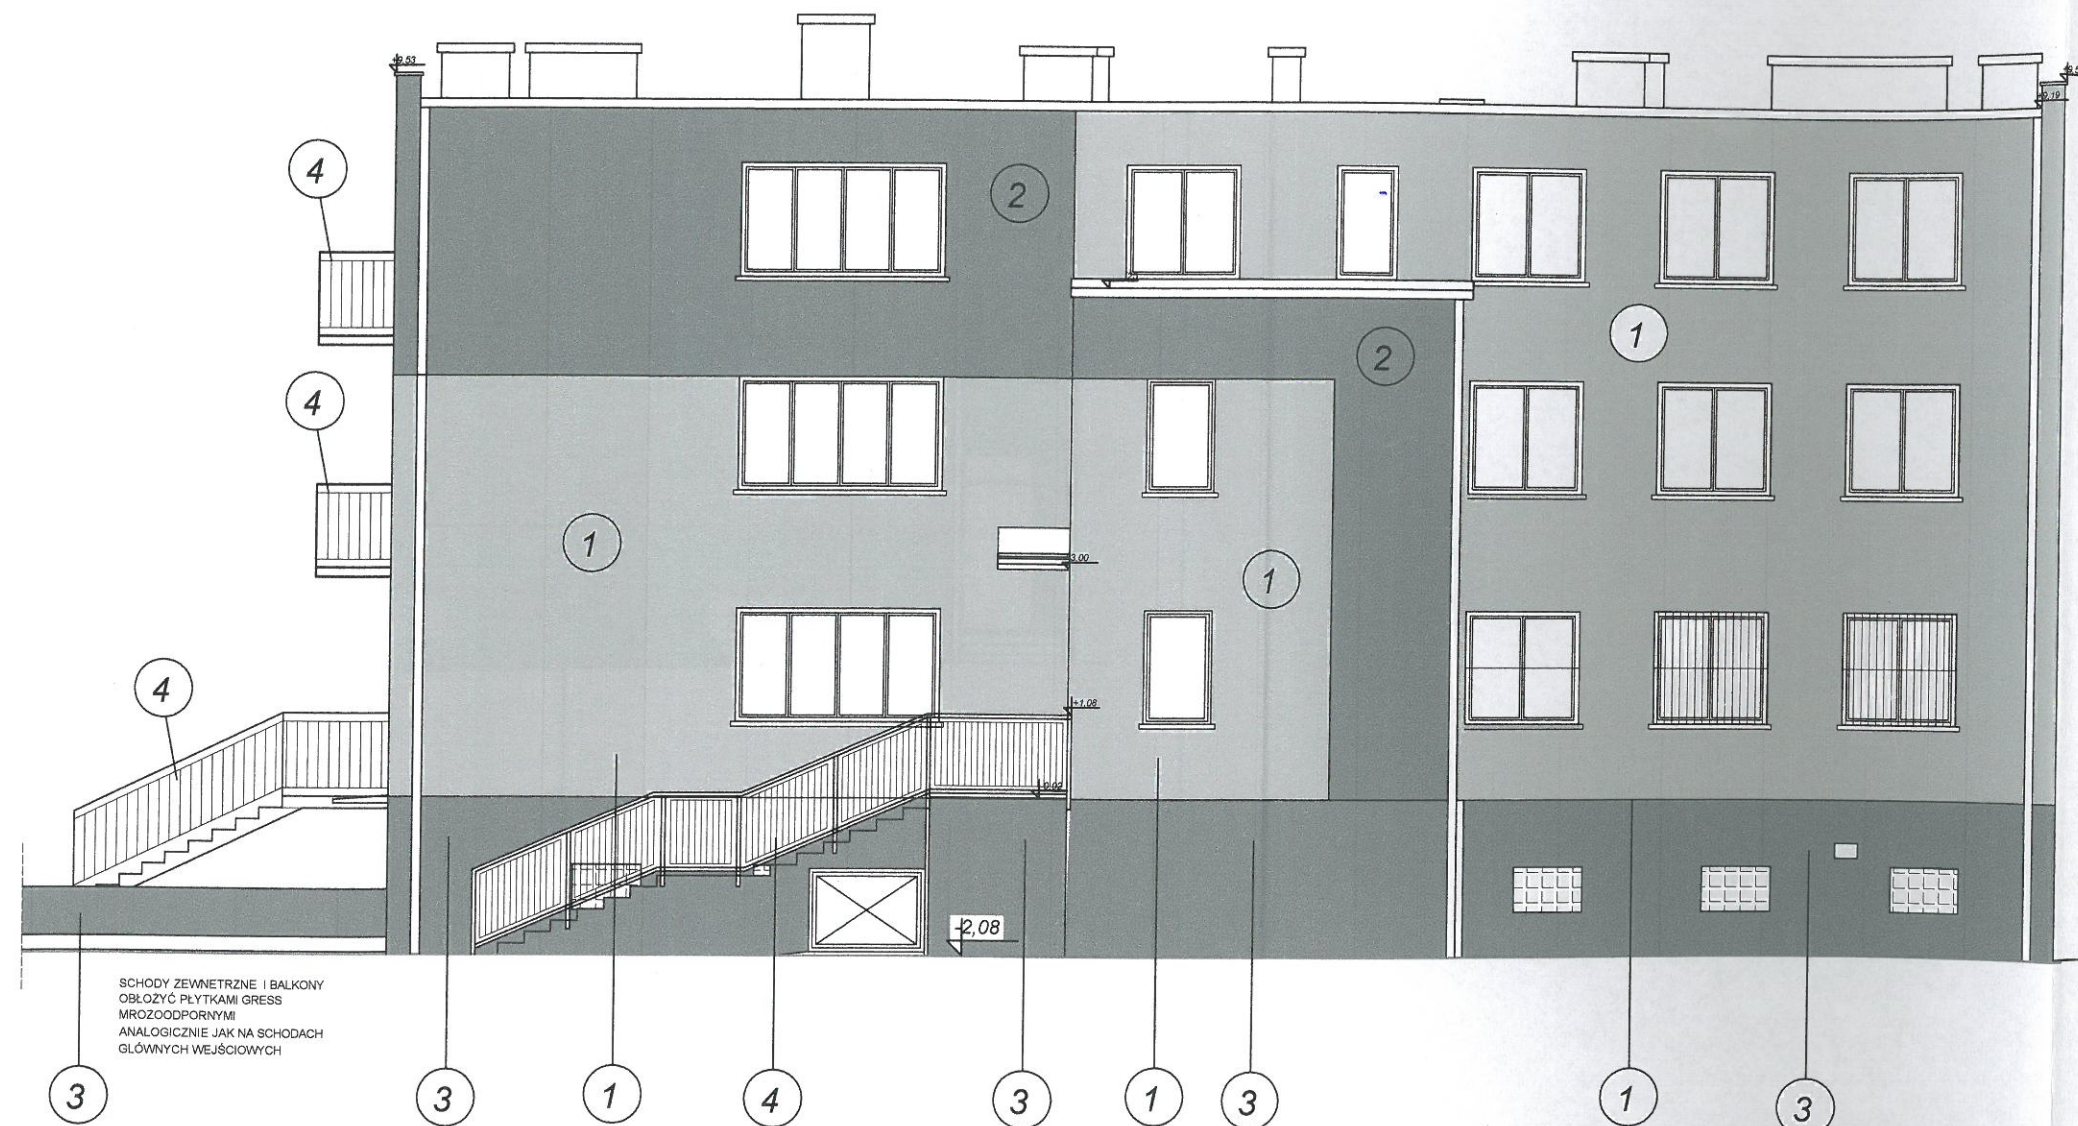

mgr inż. arch. Tomasz Göttel
uprawnienia budowlane do projektowania
bez ograniczeń w specjaliście
architektonicznej nr 13/13

- ① ŚCIANA BAUMIT LIFE 0899
- ② ŚCIANA FRAGMENTY BAUMIT LIFE 0896
- ③ COKÓŁ BAUMIT LIFE 0896 LUB MOSAIK PUTZ M302 LUB 303 - PROBKA
- ④ BALUSTRADA RAL 9006
BALUSTRADY
KOLOR - DOSTOSOWAC DO KOLORYSTYKI
BALUSTRADY PRZY GŁÓWNYM WEJŚCIU
- ⑤ OBRÓBKI BLACHARSKIE RAL 9006

BIURO PROJEKTÓW I USŁUG TECHNICZNYCH "ARCHIBUD"
mgr inż. arch. Agata Kowalska
43-600 JAWORZNO UL. PODWALE 12B
tel. 509 406 788
NIP 628 188 08 74

PROJEKT:
TERMOIZOLACJA BUDYNKU ISTNIEJĄCEGO "WIEJSKIEGO OŚRODKA
ZDROWIA" w Pasle ul. Korczaka 2 na działce nr 1557/104, 2844/2, 1559/3,
jedn. ewid. Chrzanów-obszar wiejski, obszar Planu,
wraz z remontem schodów zewnętrznych.

INWESTOR:
ZAKŁAD LECZNICTWA AMBULATORYJNEGO
W SPECJALNOŚCI ARCHITEKTONICZNEJ
DO PROJEKTOWANIA BEZ OGRANICZEŃ.
UL. SOKOŁA 19.

Tytuł:
ELEWACJA POŁUDNIOWA

ZESPÓŁ PROJEKTOWY: OPRACOWAŁ	mgr inż. arch. Agata Kowalska upr. nr MPOA 1128/2004	PROJEKTOWAŁ	mgr inż. arch. Tomasz Göttel upr. nr 13/13	DATA:	06.2018
SPRAWDZIŁ		DATA:	06.2018	SKALA:	1:100
BRANŻA:	ARCHITEKTURA	NR ARKUSZA:	A8		
FAZA:	P. BUDOWLANĄ				
UMIOWA NR:					
PROJEKT NR:					