


ELEWACJA PÓŁNOCNA
skala 1:100

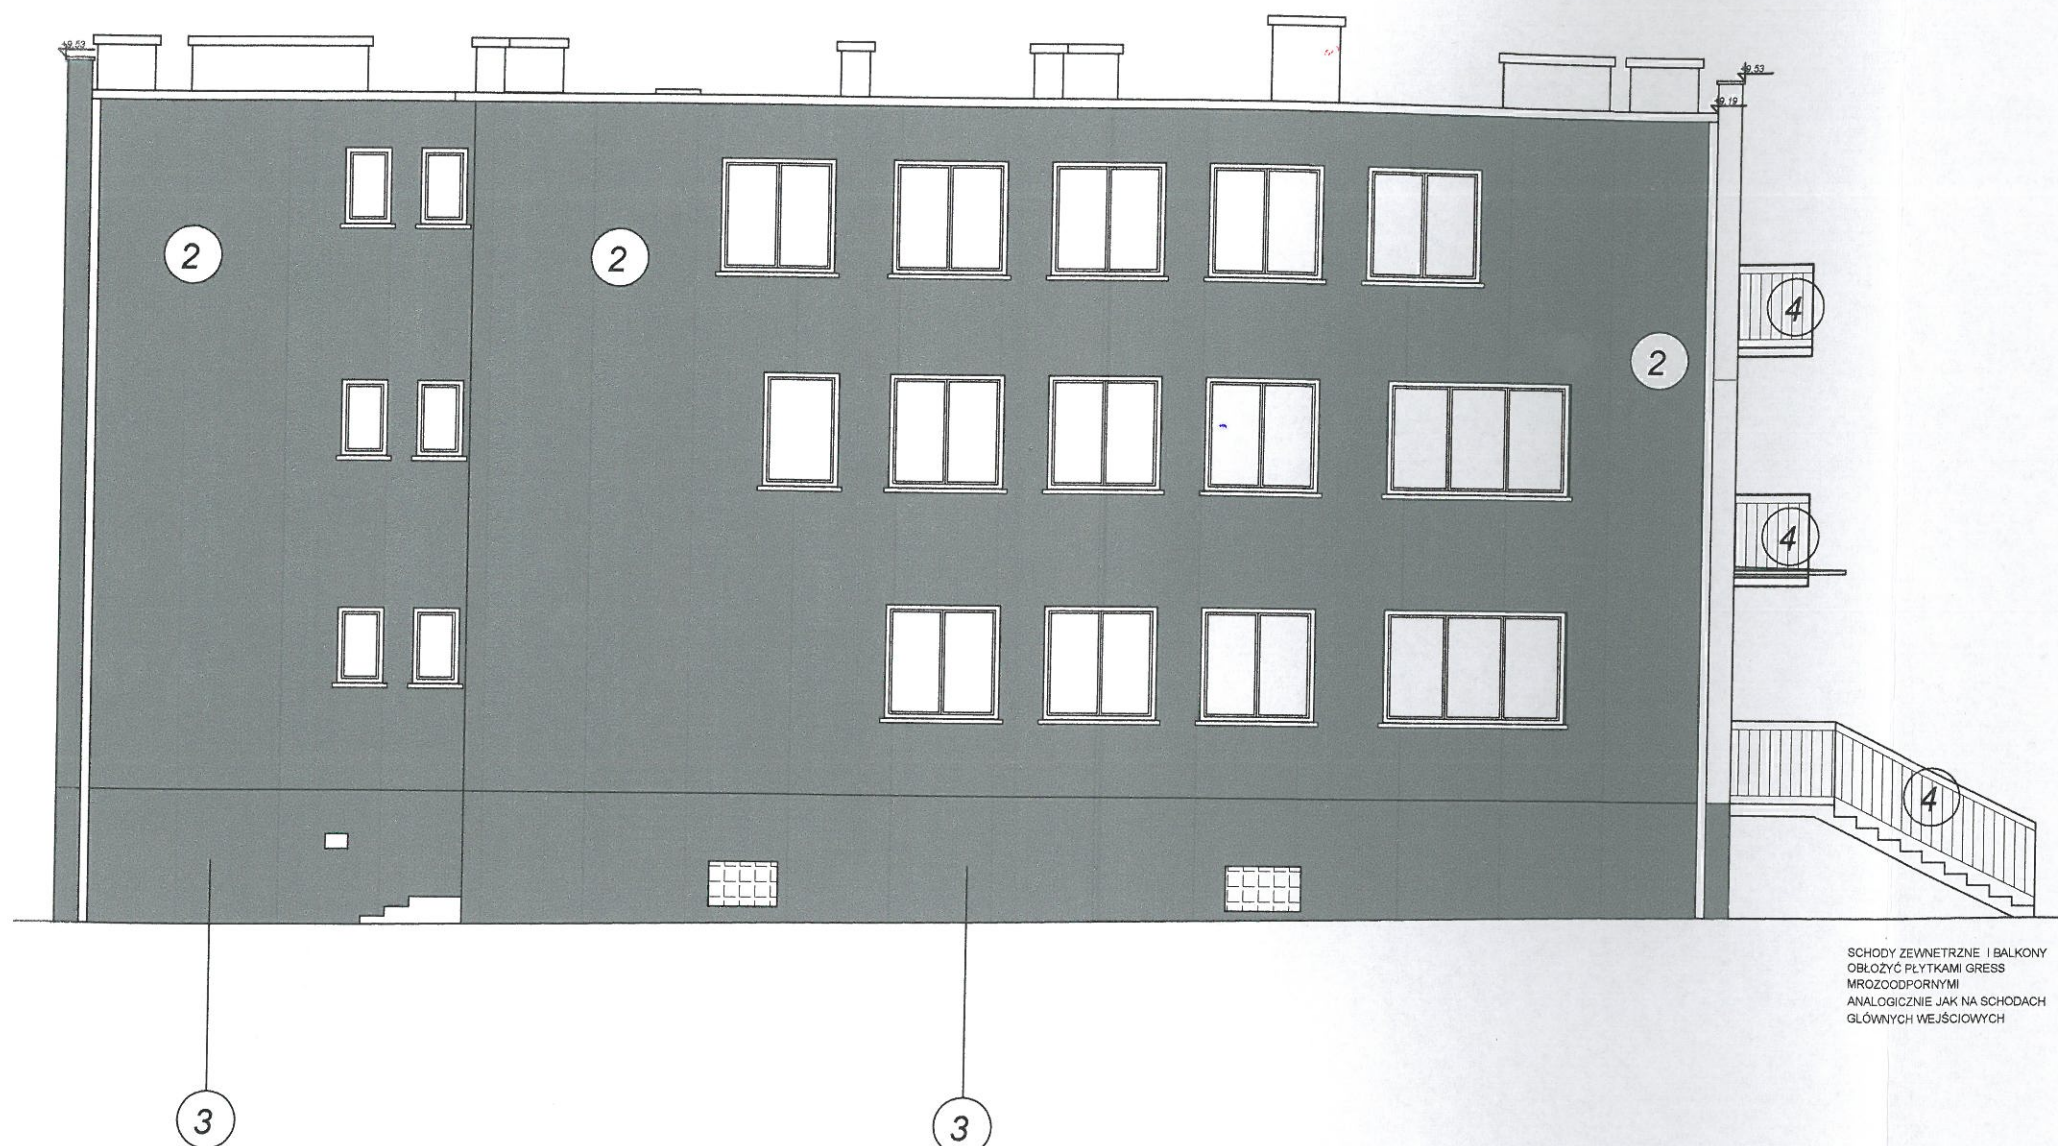

SCHODY ZEWNĘTRZNE I BALKONY
OBŁOŻYĆ PŁYTKAMI GRESS
MROZOODPORNYMI
ANALOGICZNIE JAK NA SCHODACH
GŁÓWNYCH WEJŚCIOWYCH

mgr inż. arch. Tomasz Götzel
uprawnienia budowlane do projektowania
bez ograniczeń w specjalności
architektonicznej nr 13/98

- ① ŚCIANA BAUMIT LIFE 0899
- ② ŚCIANA FRAGMENTY BAUMIT LIFE 0896
- ③ COKÓŁ BAUMIT LIFE 0896 LUB MOSAIK PUTZ M302 LUB 303 - PROBKA
- ④ BALUSTRADA RAL 9006
BALUSTRADY
KOLOR - DOSTOSOWAĆ DO KOLORYSTYKI
BALUSTRADY PRZY GŁÓWNYM WEJŚCIU
- ⑤ OBRÓBKİ BLACHARSKIE RAL 9006

BIURO PROJEKTÓW I USŁUG TECHNICZNYCH "ARCHIBUD"
mgr inż. arch. Agata Kowalska
43-800 JAWORZNO UL. PODWALE 128
tel. 509 406 788
NIP 628 188 08 74

PROJEKT:
TERMIZOLACJA BUDYNKU ISTNIEJĄCEGO "WIEJSKIEGO OSRODKA
ZDROWIA" w Płazie ul. Kordeckiego 2 na działce nr 1557/104, 2844/2, 1558/0,
Jedn. ewid. Chłanów-obszar wiejski, obszar Płaz,
wraz z remontem schodów zewnętrznych.

INWESTOR:
ZAKŁAD LECZNICTWA AMBULATORYJNEGO
UL. SOKOŁA 19.

Tytuł:
ELEWACJA PÓŁNOCNA

ZESPÓŁ PROJEKTOWY: OPRACOWAŁ:	mgr inż. arch. Agata Kowalska upr. nr MPOA.1128/2004	PODOPIS:	DATA:
SPRAWDZIŁ:	mgr inż. arch. Tomasz Götzel upr. nr 13/98	<i>[Signature]</i>	08.2018
BRANŻA:	ARCHITEKTURA	NR ARKUSZA:	A10
FAZA:	P. BUDOWLANY	SKALA:	1:100
LINDA NR:			
PROJEKT NR:			