


ELEWACJA PÓŁNOCNA
skala 1:100

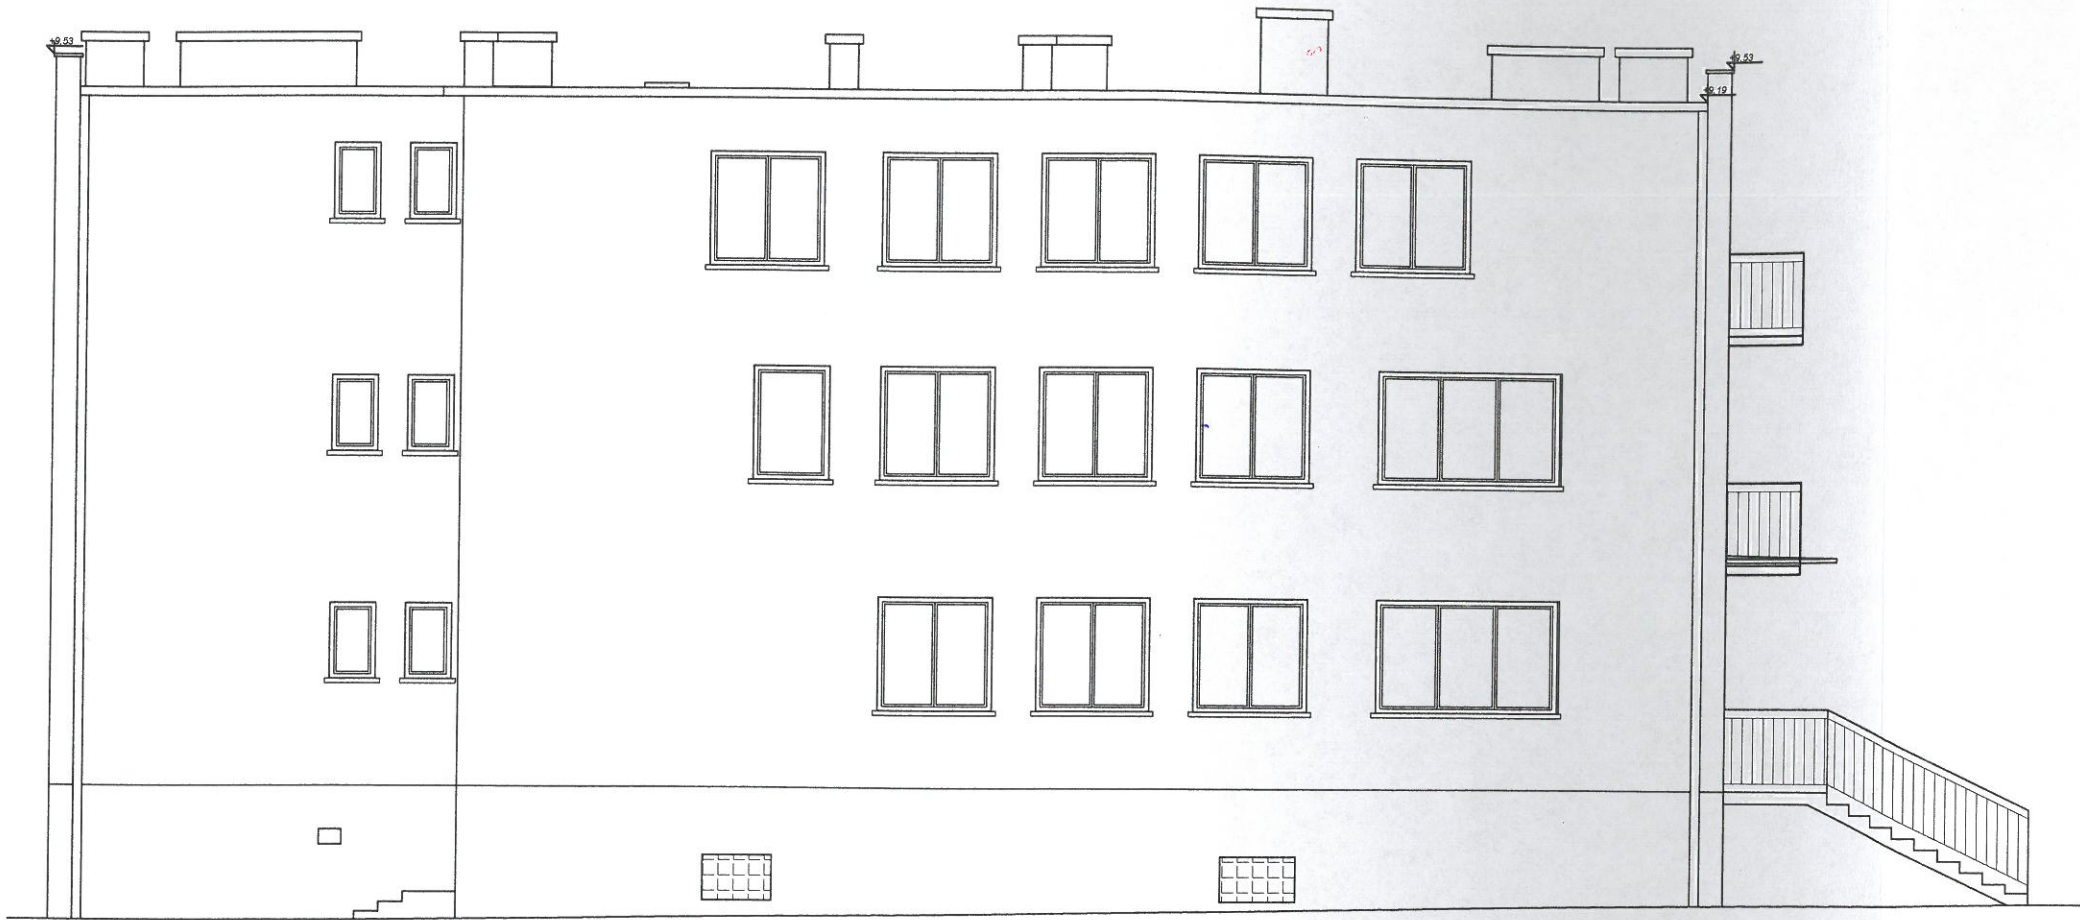

- 1 ŚCIANA BAUMIT LIFE 0899
- 2 ŚCIANA FRAGMENTY BAUMIT LIFE 0896
- 3 COKÓŁ BAUMIT LIFE 0896 LUB MOSAIK PUTZ M302 LUB 303 - PROBKA
- 4 BALUSTRADA RAL 9006
- 5 OBRÓBKİ BLACHARSKIE RAL 9006

BIURO PROJEKTÓW I USŁUG TECHNICZNYCH "ARCHIBUD"
mgr inż. arch. Agata Kowalska
43-600 JAWORZNO UL. PODWALE 128
tel. 608 406 788
NIP 628 188 08 74

PROJEKT:
TERMOIZOLACJA BUDYNKU ISTNIEJĄCEGO "WIELKIEGO OŚRODKA
ZDROWIA" w Placu ul. Korciała 2 na działce nr 1557/04, 2844/2, 1558/3,
jedn. ewid. Chłanów- obszar wiejski, obręb Plaza,
wraz z remontem schodów zewnętrznych.

INWESTOR:
ZAKŁAD LECZNICTWA AMBULATORYJNEGO
UL. SOKOŁA 19.

Tytuł:
ELEWACJA PÓŁNOCNA

ZESPÓŁ PROJEKTOWY OPRACOWAŁ:	mgr inż. arch. Agata Kowalska upr. nr MPOIA 1128/2004	PODPISZ:	DATA: 06.2019
------------------------------------	--	----------	------------------

BRANŻA:	ARCHITEKTURA	NR ARKUSZA:
FAZA:	INWENTARYZACJA	A110
DATA NR:		SKALA:
PROJEKT NR:		1:100