


ELEWACJA WSCHODNIA
skala 1:100

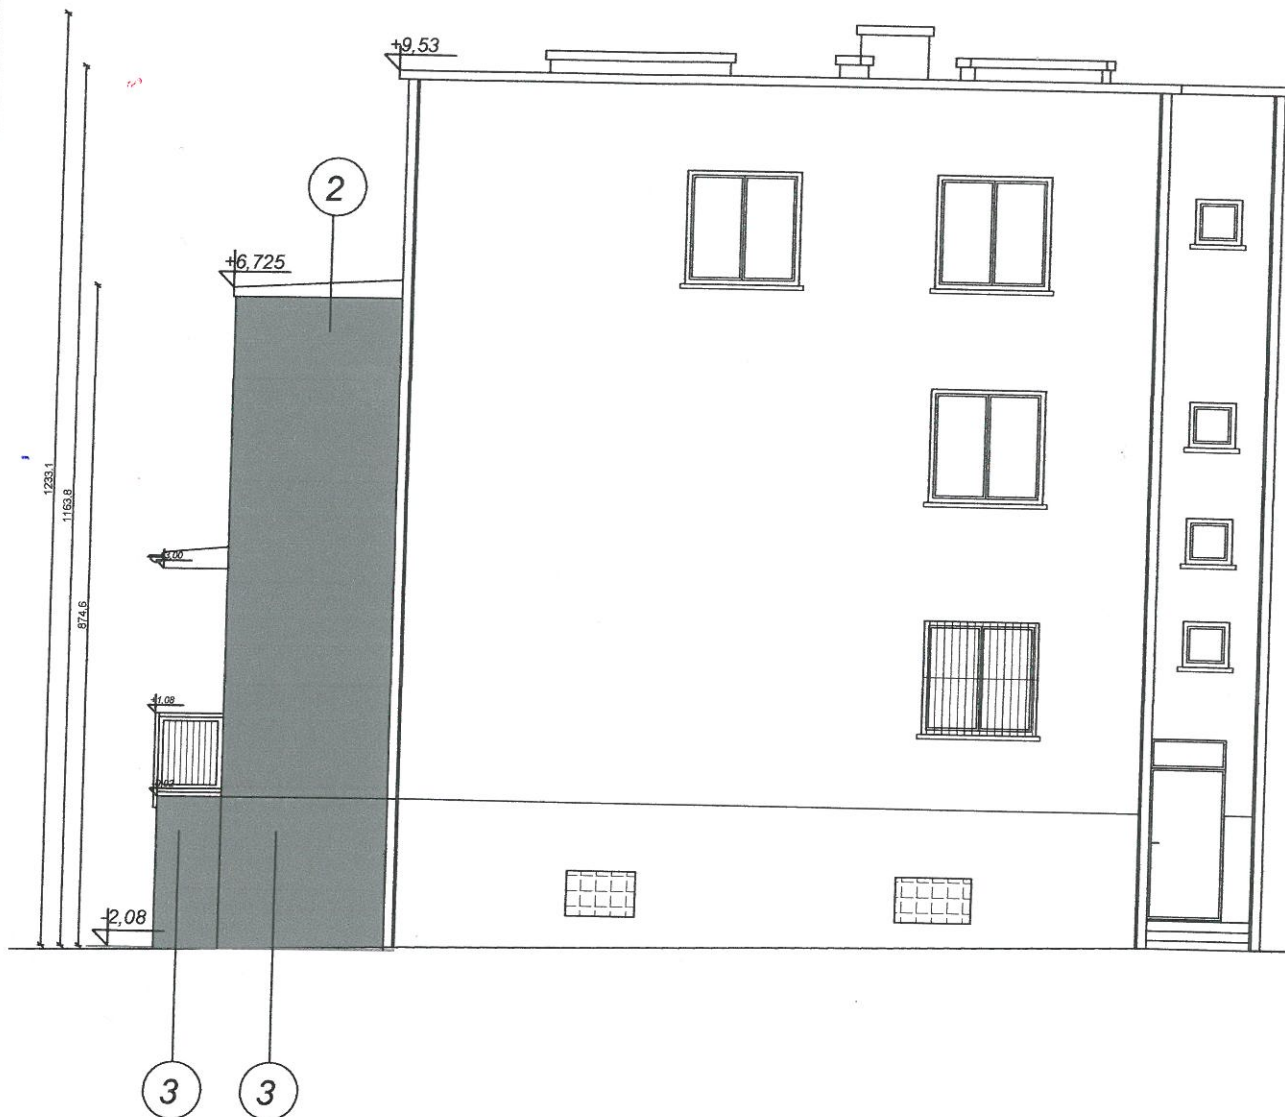

- ① ŚCIANA BAUMIT LIFE 0899
- ② ŚCIANA FRAGMENTY BAUMIT LIFE 0896
- ③ COKÓŁ BAUMIT LIFE 0896 LUB MOSAIK PUTZ M302 LUB 303 - PROBKA
- ④ BALUSTRADA RAL 9006
- ⑤ OBRÓBKİ BLACHARSKIE RAL 9006

BIURO PROJEKTÓW I USŁUG TECHNICZNYCH "ARCHIBUD" mgr inż. arch. Agata Kowalska 43-600 JAWORZNO UL. PODWALE 12B tel. 509 406 789 NIP 628 188 08 74			
PROJEKT: TERMIZOLACJA BUDYNKU ISTNIEJĄCEGO "WIEJSKIEGO OŚRODKA ZDROWIA" w Placu ul. Korosińskiego 2 na działce nr 1557/104, 2844/2, 1559/3, jedn. ewid. Chorzów - obszar wiejski, obręb Płaza, wraz z remontem schodów zewnętrznych.			
INWESTOR: ZAKŁAD LECZNICTWA AMBULATORIJNEGO UL. SOKOŁA 19 W SPECJALNOŚCI ARCHITEKTONICZNEJ			
TYTUŁ: DO PROJEKTOWANIA BEZ OGRANICZEŃ ELEWACJA WSCHODNIA NR MPDIA-028/2004			
ZESPÓŁ PROJEKTOWY: OPRACOWAŁ:	mgr inż. arch. Agata Kowalska upr. nr MPDIA 1129/2004	PODPIS:	DATA: 06.2018
STRONA: Faza:	ARCHITEKTURA INWENTARYZACJA	NR ARKUSZA: A19	
UMOWA NR: PROJEKT NR:	SKALA: 1:100		