


ELEWACJA WSCHODNIA
skala 1:100

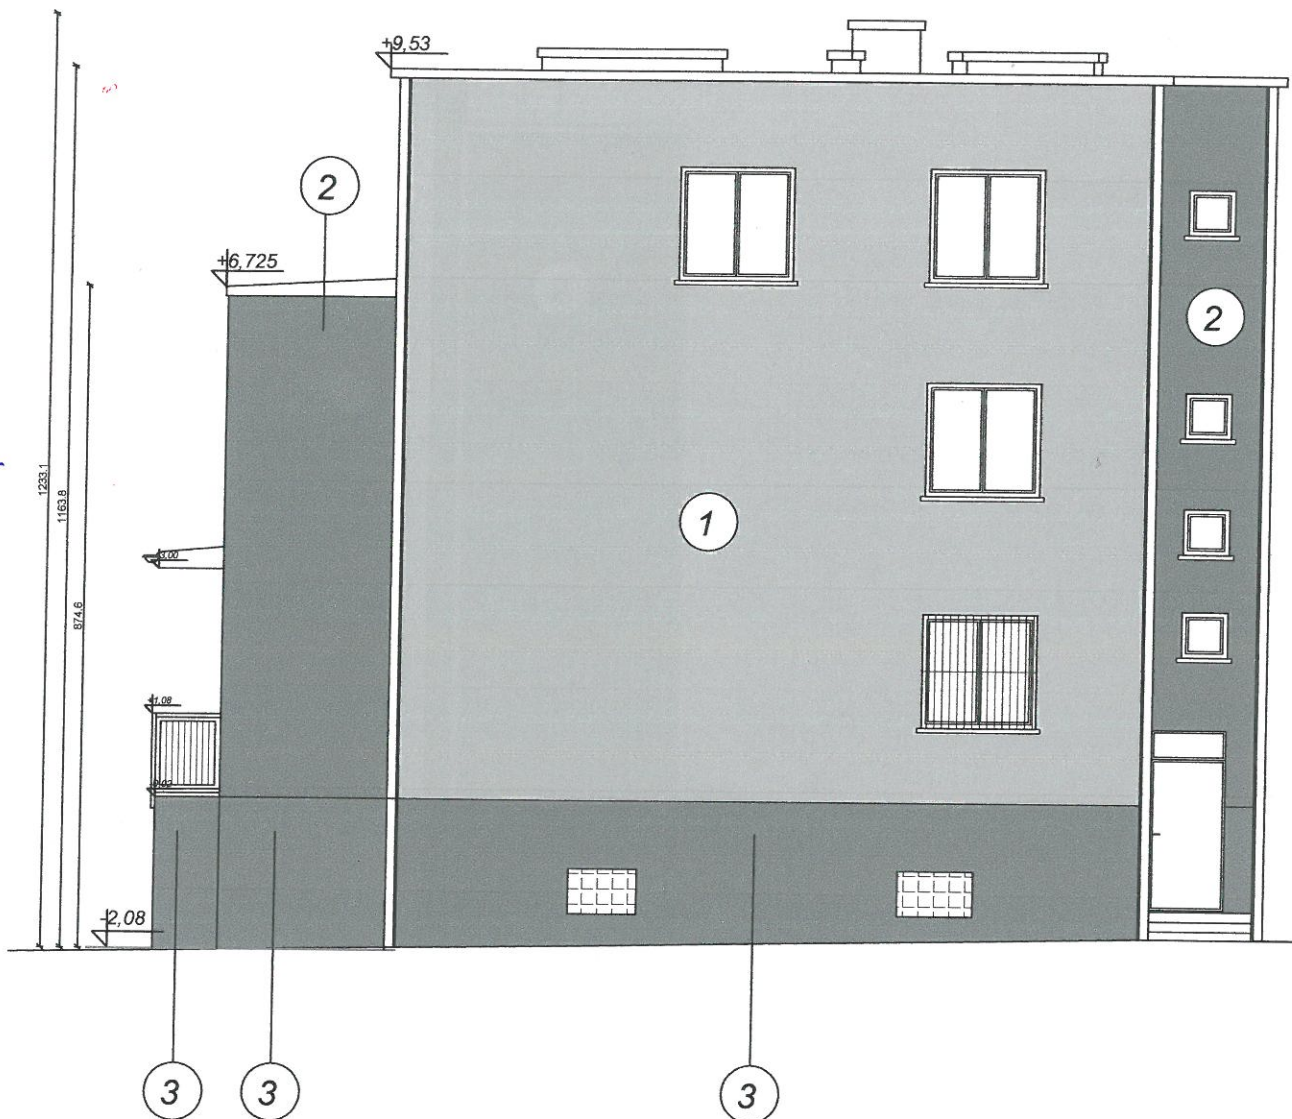

mgr inż. arch. Tomasz Göttel
uprawnienia budowlane do projektowania
bez ograniczeń w specjalności
architektonicznej nr 13/98

- 1 ŚCIANA BAUMIT LIFE 0899
- 2 ŚCIANA FRAGMENTY BAUMIT LIFE 0896
- 3 COKÓŁ BAUMIT LIFE 0896 LUB MOSAIK PUTZ M302 LUB 303 - PROBKA
- 4 BALUSTRADA RAL 9006
BALUSTRADY
KOLOR -DOSTOSOWAC DO KOLORYSTYKI
BALUSTRADY PRZY GŁÓWNYM WEJŚCIU
- 5 OBRÓBKİ BLACHARSKIE RAL 9006

BIURO PROJEKTÓW I USŁUG TECHNICZNYCH "ARCHIBUD"			
mgr inż. arch. Agata Kowalska			
43-600 JAWORZNO UL. PODWALE 128			
tel. 509 406 788			
NIP 628 188 08 74			
PROJEKT:			
TERMIZOLACJA BUDYNKU ISTNIEJĄCEGO "WIEJSKIEGO OŚRODKA ZDROWIA" w Plesze ul. Korczańska 2 na działce nr 1557/104, 2844/2, 1558/3, jedn. ewid. Chyżanów- obszar wiejski, obszar Plesza, wraz z remontem schodów zewnętrznych.			
INWESTOR:			
ZAKŁAD LECZNICTWA AMBULATORIJNEGO			
UL. SOKOŁA 19.			
Tytuł:			
ELEWACJA WSCHODNIA			
ZESPÓŁ PROJEKTOWY:	mgr inż. arch. Agata Kowalska upr. nr MPDCA 1128/2004	PODPIS:	DATA:
SPRZĘDZ:	mgr inż. arch. Tomasz Göttel upr. nr 13/98		06.2018
OPRACOWAŁ:	ARCHITEKTURA	NR ARKUSZA:	A9
FAZA:	P. BUDOWLANE	SKALA:	1:100
UWAGI:			
PROJEKT:			