


PRZEKRÓJ A-A
skala 1:100

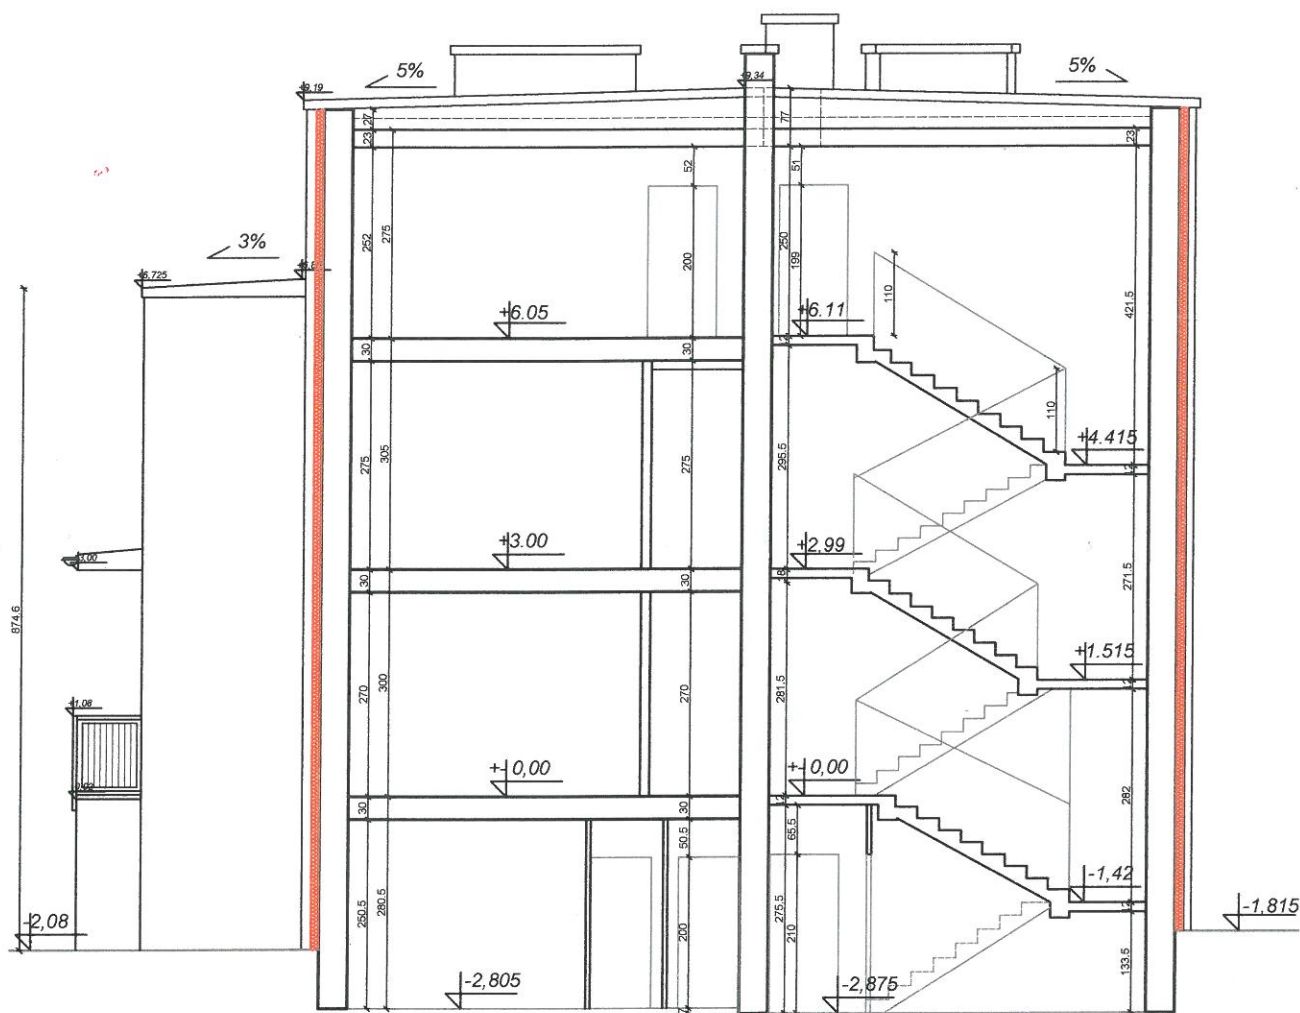

LEGENDA

ŚCIANY ISTNIEJĄCE PIERWOTNE

ŚCIANY ISTNIEJĄCE

OCIEPLENIE ISTNIEJĄCE

OCIEPLENIE NOWOPROJEKTOWANE
TERMOIZOLACJA ŚCIAN ZEWNĘTRZNYCH
STYROPIAN GRAFITOWY GR 10 CM.
O LAMBDOZIE 0,031
NP. AUSTROTHERM LUB RÓWNOWAŻNY
TYNK NA SIATCE
KOLORYSTYKA WG RYSUNKÓW ELEWACJI
ZASTOSOWAC LISTWY STARTOWE

DOSTOSOWAC OBRÓBKĘ PARAPETÓW
DO TERMOIZOLACJI

DOSTOSOWAC ORYNOWANIE
DO TERMOIZOLACJI

mgr inż. arch. Tomasz Göttel
uprawnienia budowlane do projektowania
bez ograniczeń w zakresie
architektoniczno-budowlanych

BIURO PROJEKTÓW I USŁUG TECHNICZNYCH "ARCHIBUD"

mgr inż. arch. Agata Kowalska
43-600 JAWORZNO UL. PODWALE 128
tel. 509 406 788
NIP 628 188 08 74

PROJEKT:

TERMOIZOLACJA BUDYNKU ISTNIEJĄCEGO "WIEJSKIEGO OŚRODKA
ZDROWIA" w Płocie ul. Korciszki 2 na działce nr 1557/194, 2644/2, 1559/3,
jedn. ewid. Chrzanów-obszar wiejski, obręb Płoczek,
wraz z remontem schodów zewnętrznych.

INWESTOR:

ZAKŁAD LECZNICTWA AMBULATORYJNEGO

UL. SOKOŁA 19.

Tytuł:

PRZEKRÓJ A-A
W SPRAWDNIENIU ARCHITEKTONICZNYM
DO PROJEKTOWANIA BEZ OGRANICZEŃ
NR MPOIA/028/2004

ZESPÓŁ PROJEKTOWY: OPRACOWAŁ:	mgr inż. arch. Agata Kowalska upr. nr MPOIA 1128/2004	PODPIS:	DAT:
SPRAWDZIŁ:	mgr inż. arch. Tomasz Göttel upr. nr 13068		06.2018

BRANŻA:	ARCHITEKTURA	NR ARCHUSZA:
FAZA:	P. BUDOWLANY	A6A
WARIANT NR:		SKALA:
PROJEKT NR:		1:100