


PRZEKRÓJ B-B
skala 1:100

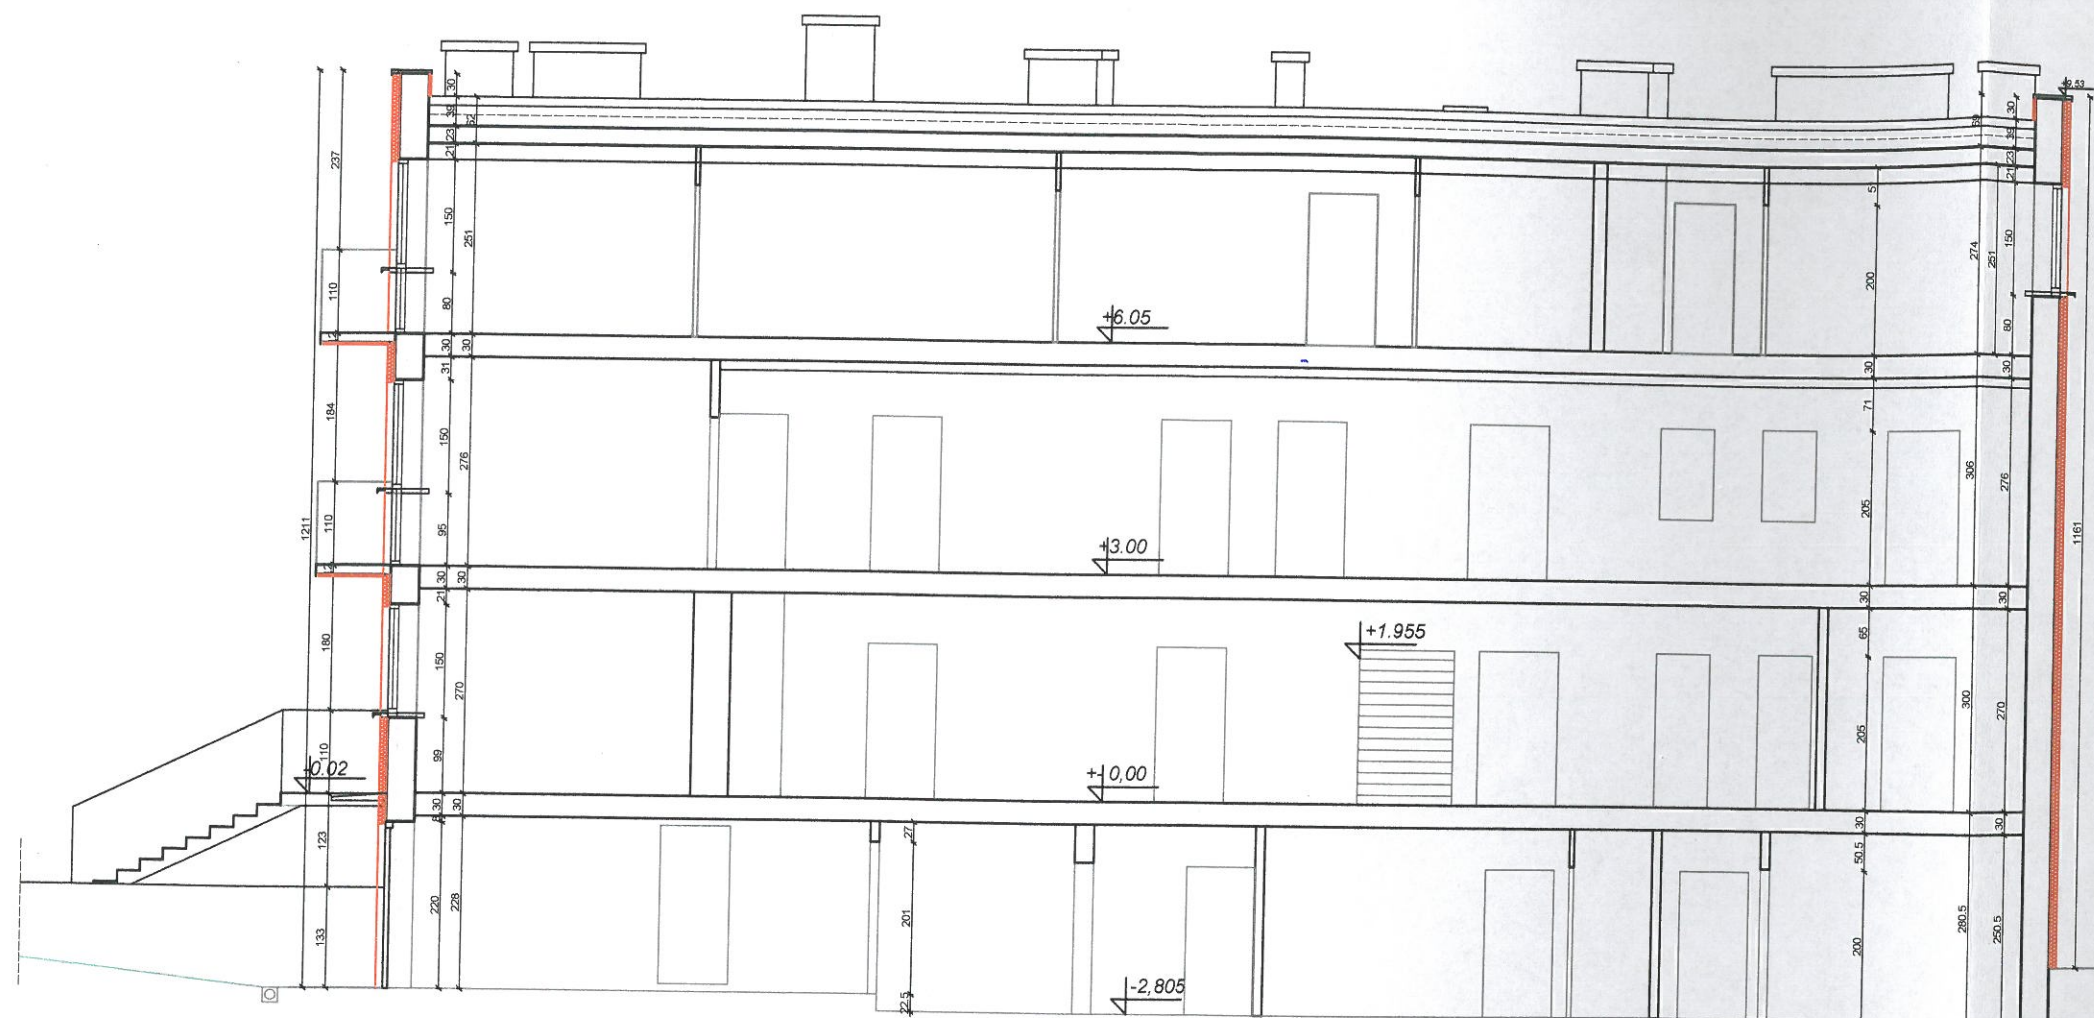

LEGENDA

- ŚCIANY ISTNIEJĄCE PIERWOTNE
- ŚCIANY ISTNIEJĄCE
- OCIEPLENIE ISTNIEJĄCE

OCIEPLENIE NOWOPROJEKTOWANE
TERMOIZOLACJA ŚCIAN ZEWNĘTRZNYCH
STYROPIAN GRAFITOWY GR 10 CM.
O LAMBDOZIE 0,031
NP. AUSTROTHERM LUB RÓWNOWAŻNY
TYNK NA SIATCE
KOLORYSTYKA WG RYSUNKÓW ELEWACJI
ZASTOSOWAC LISTWY STARTOWE
PŁYTA BALKONOWA DOCIEPLONA MIN 3 CM.

DOSTOSOWAC OBRÓBKĘ PARAPETÓW
DO TERMOIZOLACJI

DOSTOSOWAC ORYNNOWANIE
DO TERMOIZOLACJI

SCHODY ZEWNĘTRZNE
OBŁOŻYĆ PŁYTKAMI GRESS
MROZOODPORNYMI
ANALOGICZNIE JAK NA SCHODACH
GŁÓWNYCH WEJŚCIOWYCH

BALUSTADY
KOLOR - DOSTOSOWAC DO KOLORYSTYKI
BALUSTADY PRZY GŁÓWNYM WEJŚCIU

BIURO PROJEKTÓW I USŁUG TECHNICZNYCH "ARCHIBUD"
mgr inż. arch. Agata Kowalska.
43-800 JAWORZNO UL. PODWALE 128
tel. 509 406 788
NIP 626 166 08 74

PROJEKT
TERMOIZOLACJA BUDYNKU ISTNIEJĄCEGO "WIEJSKIEGO OŚRODKA
SZKOLNIA" w Pałacu ul. Kordas 2 na działce nr 1557/104, 2944/2, 1559/3,
jedn. ewid. Chocimów-obszar wiejski, obręb Pałac,
wraz z remontem schodów zewnętrznych.

INWESTOR
ZAKŁAD LECZNICTWA AMBULATORYJNEGO
UL. SOKOŁA 19.
mgr inż. arch. Agata Kowalska
UPRAWNIENIA BUDOWLANE

Tytuł:
PRZEKRÓJ B-B
PROJEKTOWANIE BEZ OGRANICZEN

ZESPÓŁ PROJEKTOWY OPRACOWAŁ	mgr inż. arch. Agata Kowalska upr. nr. MPOIA/1126/2004	PODPIS	DATA 08.2018
SPRAWDZIŁ	mgr inż. arch. Tomasz Göttel upr. nr. 13468		08.2018

BRANŻA:	ARCHITEKTURA	NR ARKUSZA:	A7
FAZA:	P. BUDOWLANY	SKALA:	1:100
UŁOŻONA NR:			
PROJEKT NR:			

mgr inż. arch. Tomasz Göttel
uprawnienia budowlane do projektowania
bez ograniczeń w dziedzinie
architektonicznej nr 13468