


RZUT 1 PIĘTRA skala 1:100

LEGENDA

- SCIANY ISTNIEJĄCE PIERWOTNE
- SCIANY ISTNIEJĄCE
- Ocieplenie istniejące

- Ocieplenie nowoprojektowane
- termoizolacja ścian zewnętrznych
- styropian grafitowy GR 10 CM.
- o λ 0,031
- np. austrotherm lub równoważny
- tylnik na siatce
- kolorystyka wg rysunków elewacji
- zastosować listwy startowe
- dostosować obróbkę parapetów
- do termoizolacji
- dostosować orynnowanie
- do termoizolacji

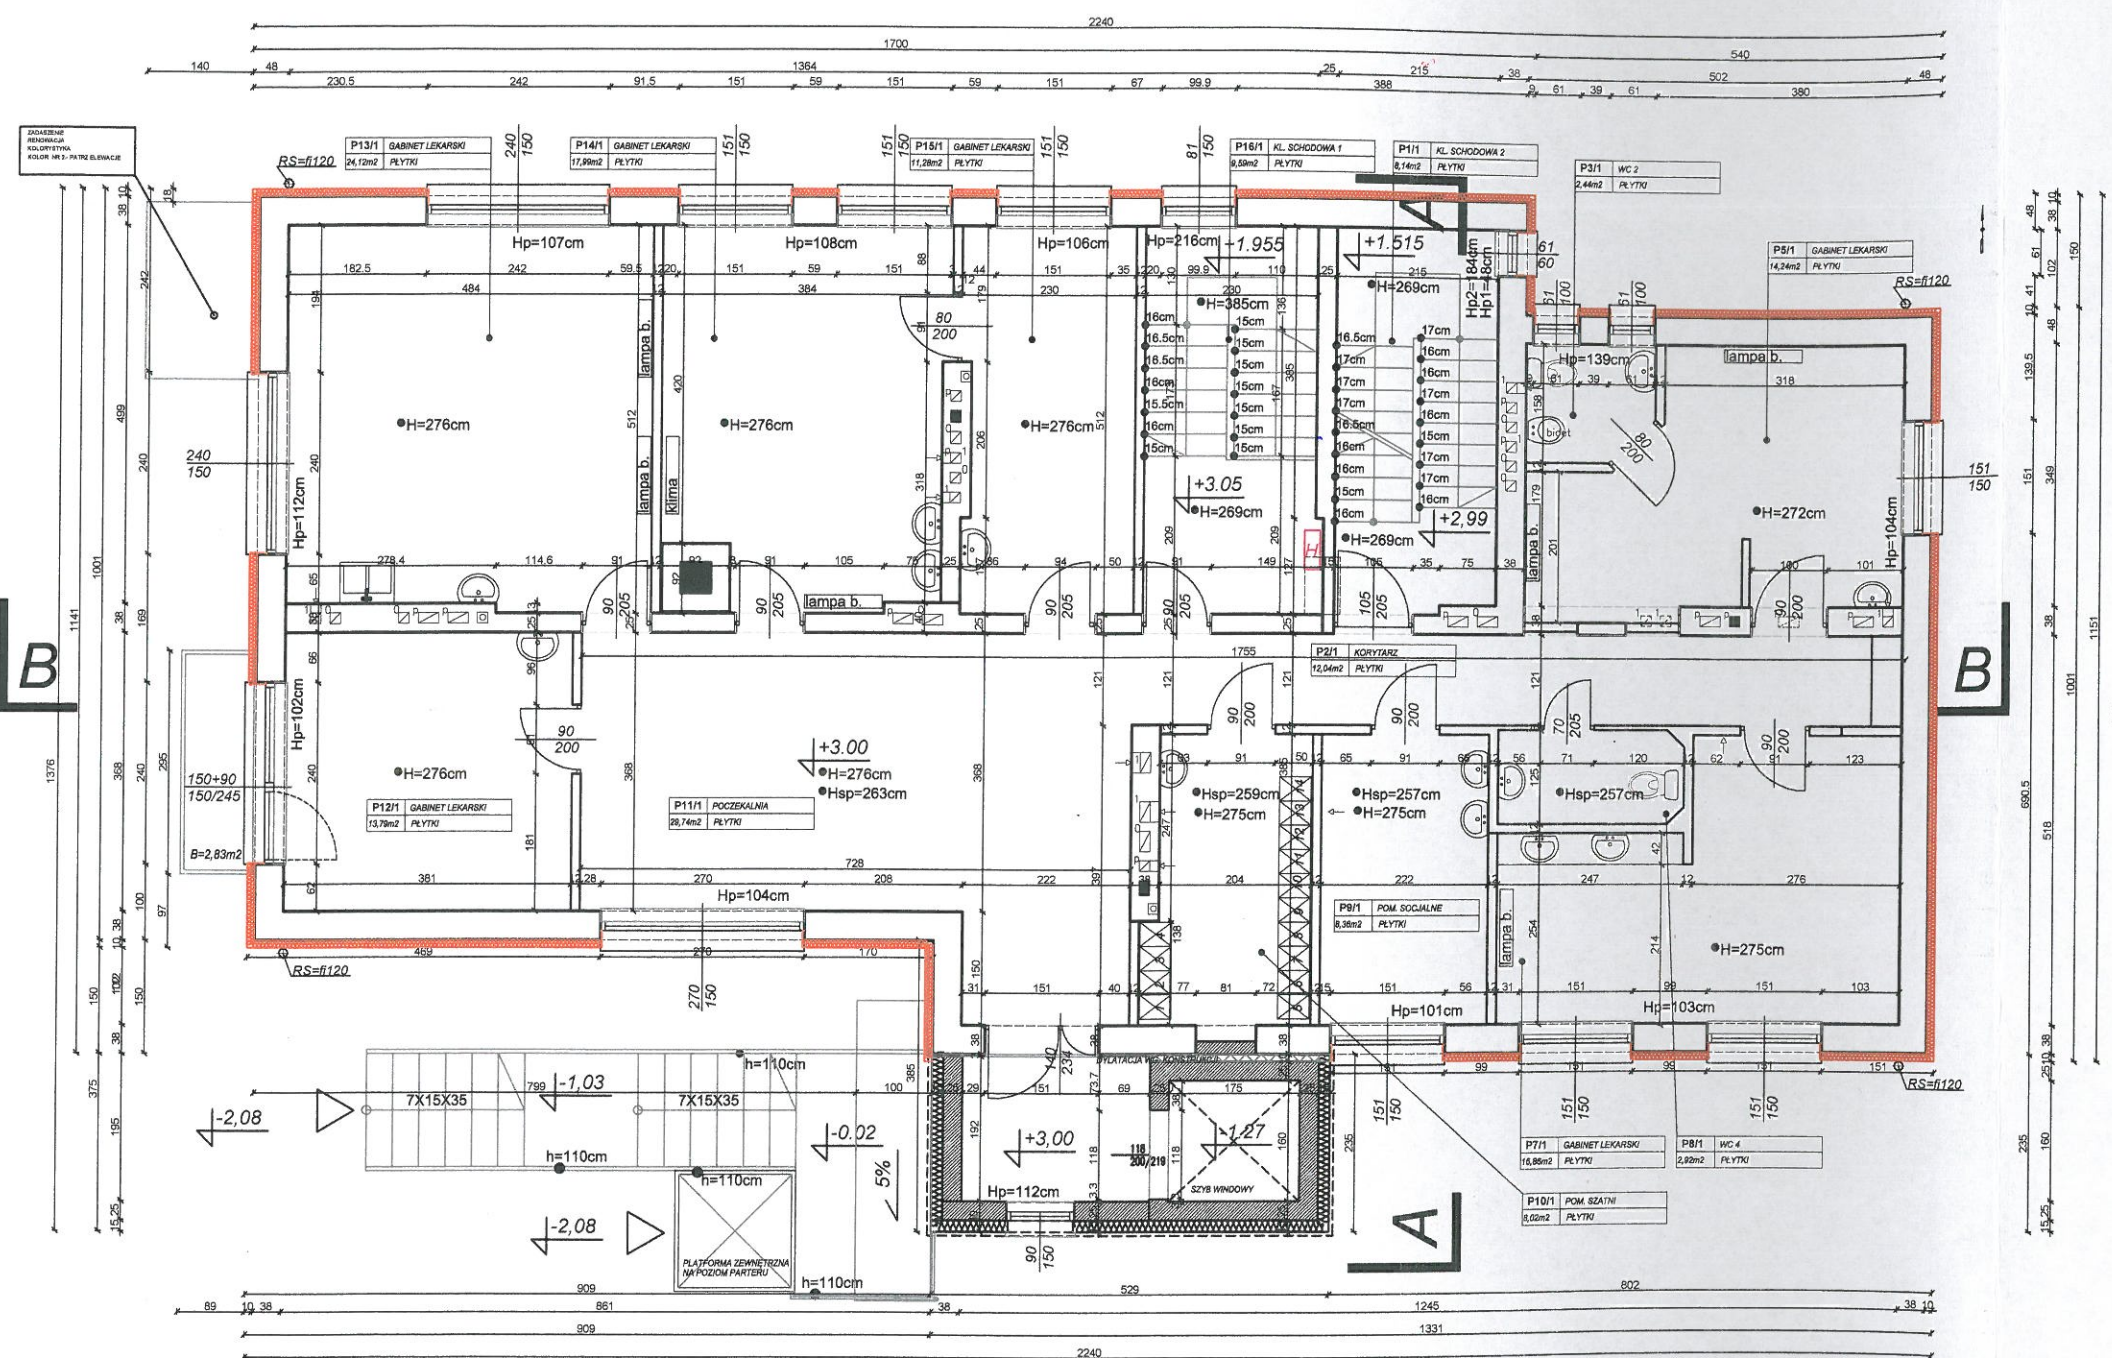

BIURO PROJEKTÓW I USŁUG TECHNICZNYCH "ARCHIBUD"
mgr inż. arch. Agata Kowalska
43-600 JAWORZNO UL. PODWALE 128
tel. 509 406 788
NIP 628 188 08 74

PROJEKT:
TERMIZOLACJA BUDYNKU ISTNIEJĄCEGO "WIEJSKIEGO ORODOKA
ZDROWIA" w Piłce ul. Korczaka 2 na działce nr 1557/104, 2844/2, 1559/3,
jask. ewid. Choroń. obszar wiejski, obszar Planu,
wraz z remiorem schodów zewnętrznych.

INWESTOR:
ZAKŁAD LECZNICTWA AMBULATORYJNEGO
32-500 CHRZANÓW
UL. SOKOŁA 19.

TYTUŁ:
RZUT 1 PIĘTRA
NR MPOIA/028/2004

ZESPÓŁ PROJEKTOWY: OPRACOWAŁ:	mgr inż. arch. Agata Kowalska upr. nr MPOIA/1128/2004	PODSZ.	DATA:
SPRAWDZIŁ:	mgr inż. arch. Tomasz Göttel upr. nr 13598		06.2018
BRANŻA:	ARCHITEKTURA	NR AKURUZA:	A3
FAZA:	P.BUDOWLANA	SKALA:	1:100
UMIERN. NR:			
PROJEKT NR:			

mgr inż. arch. Tomasz Göttel
uprawnienia budowlane do projektowania
bez ograniczeń w specjalności
architektonicznej nr 13/98